



## 2½-ZIMMER-WOHNUNG

WOHNFLÄCHE 64.0 m<sup>2</sup>

1. – 5. OBERGESCHOSS

WOHNUNGEN:

1011/1021/1031/1041/1051

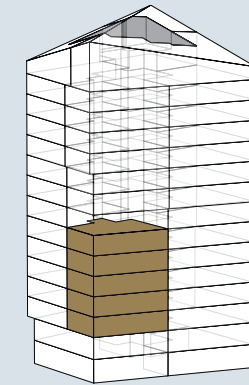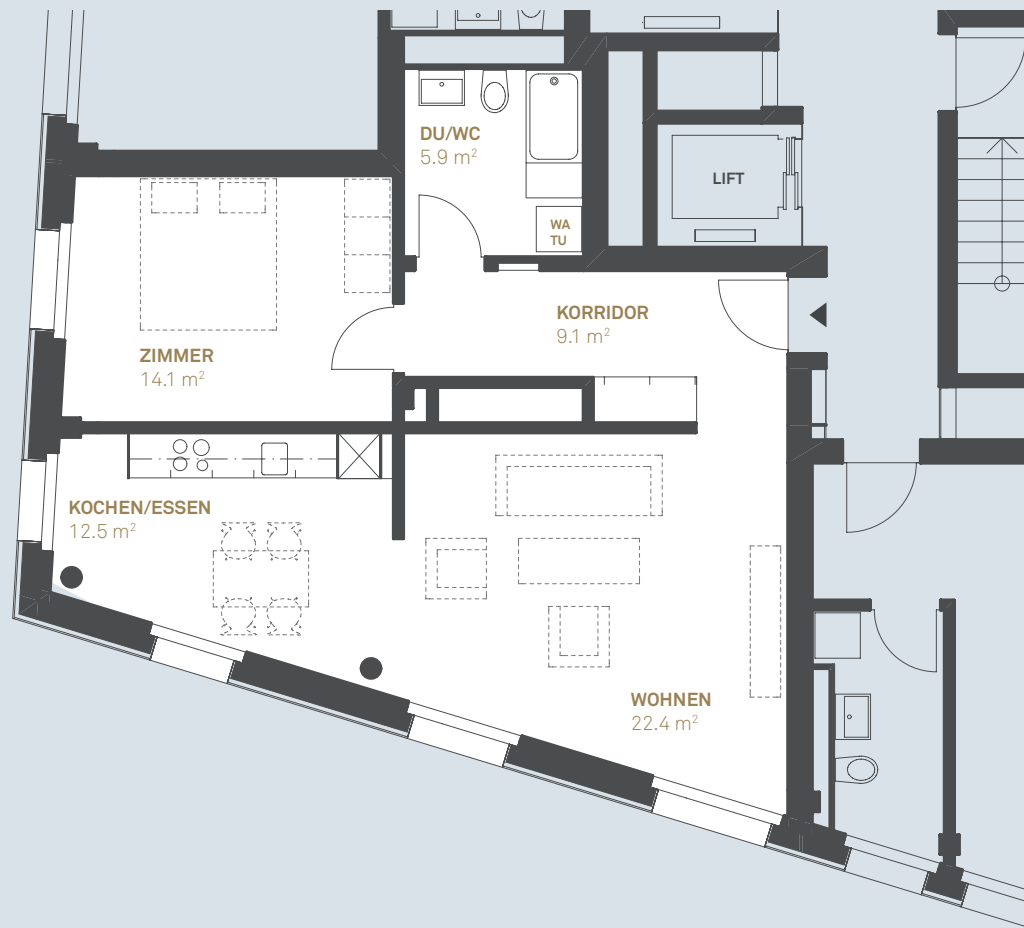

Fenstergrößen und Einteilung können von diesem Grundriss abweichen. Die Angaben sind ohne Gewähr. Änderungen bleiben vorbehalten.

Massstab 1:100

