




SOLITAIRE
ÜBERRAGENDER WOHNRAUM

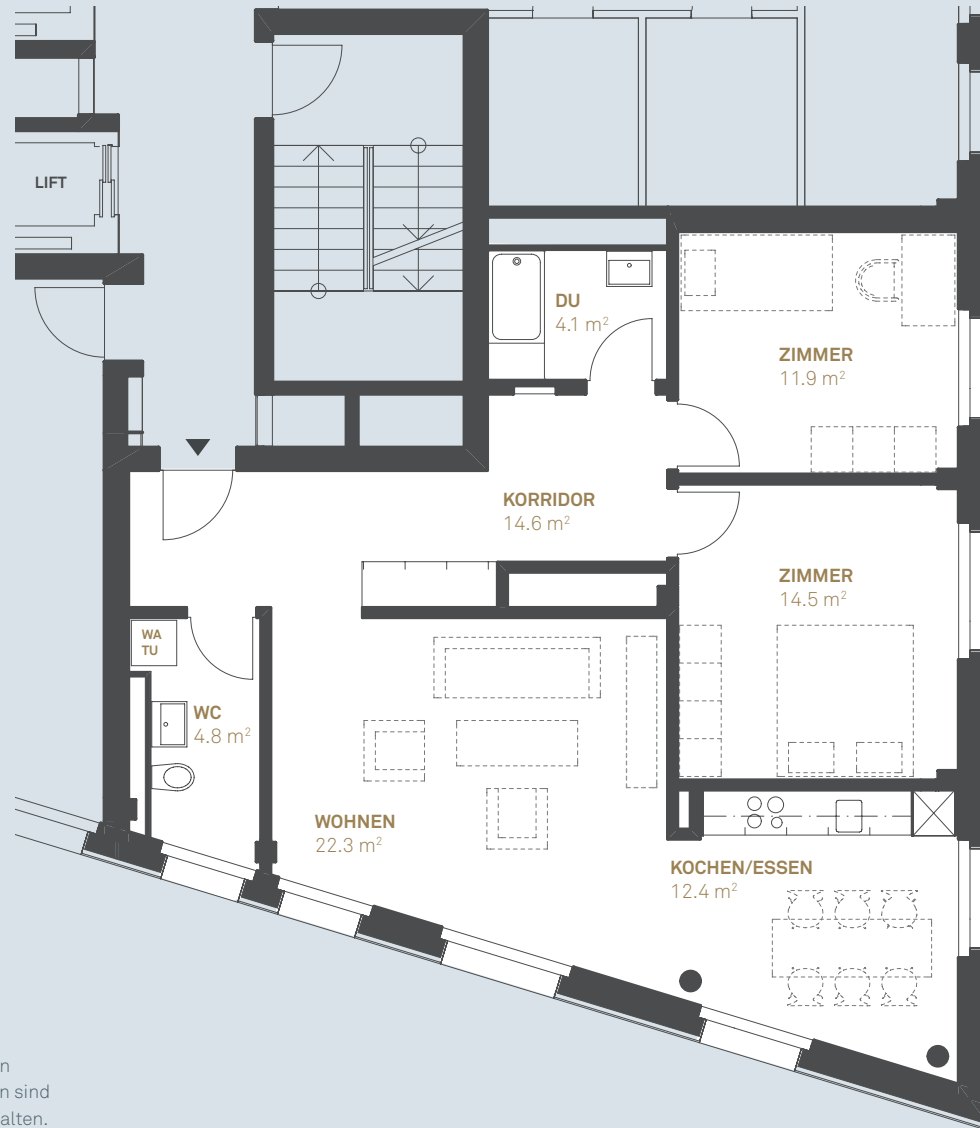


3 1/2-ZIMMER-WOHNUNG

WOHNFLÄCHE 84.6 m²

2. – 4. OBERGESCHOSS

WOHNUNGEN:
1022/1032/1042

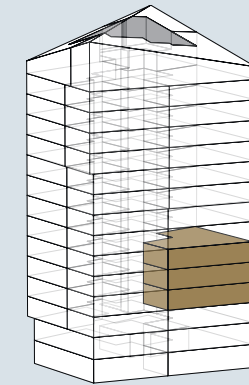

Fenstergrößen und Einteilung können von diesem Grundriss abweichen. Die Angaben sind ohne Gewähr. Änderungen bleiben vorbehalten.

Massstab 1:100

