




**SOLITAIRE**  
ÜBERRAGENDER WOHNRAUM

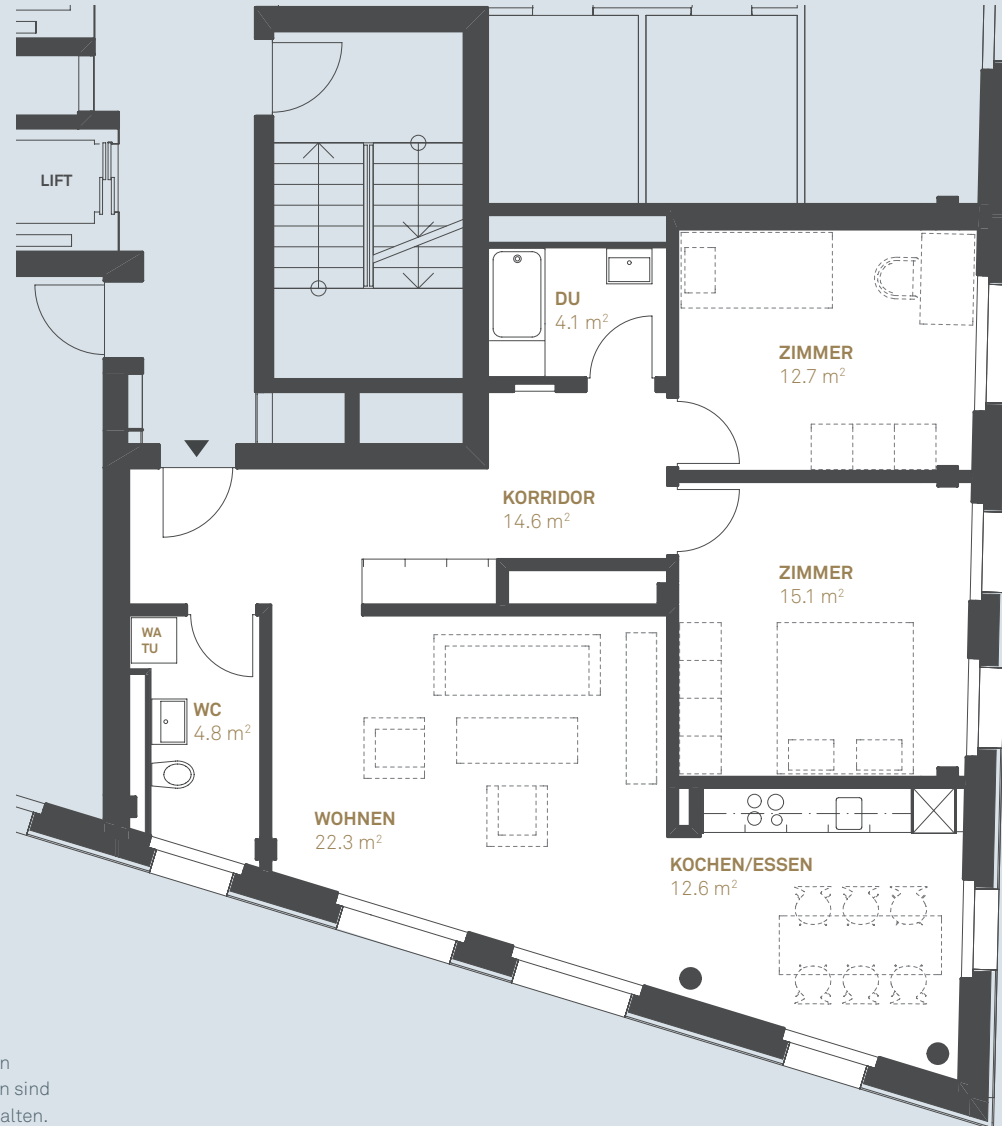


## 3 1/2-ZIMMER-WOHNUNG

WOHNFLÄCHE 86.2 m<sup>2</sup>

5. OBERGESCHOSS

WOHNUNG:  
1052

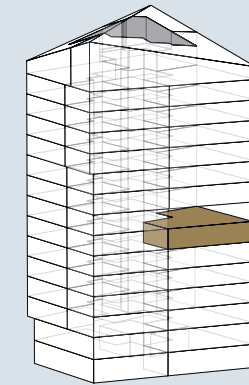

Fenstergrößen und Einteilung können von diesem Grundriss abweichen. Die Angaben sind ohne Gewähr. Änderungen bleiben vorbehalten.

Massstab 1:100

