
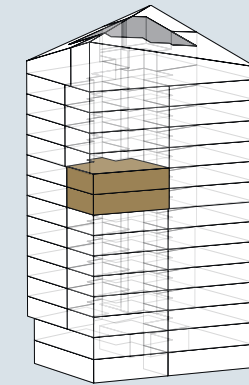


2½-ZIMMER-WOHNUNG

WOHNFLÄCHE 65.2 m²

7.- 8. OBERGESCHOSS

WOHNUNG:
1071/1081

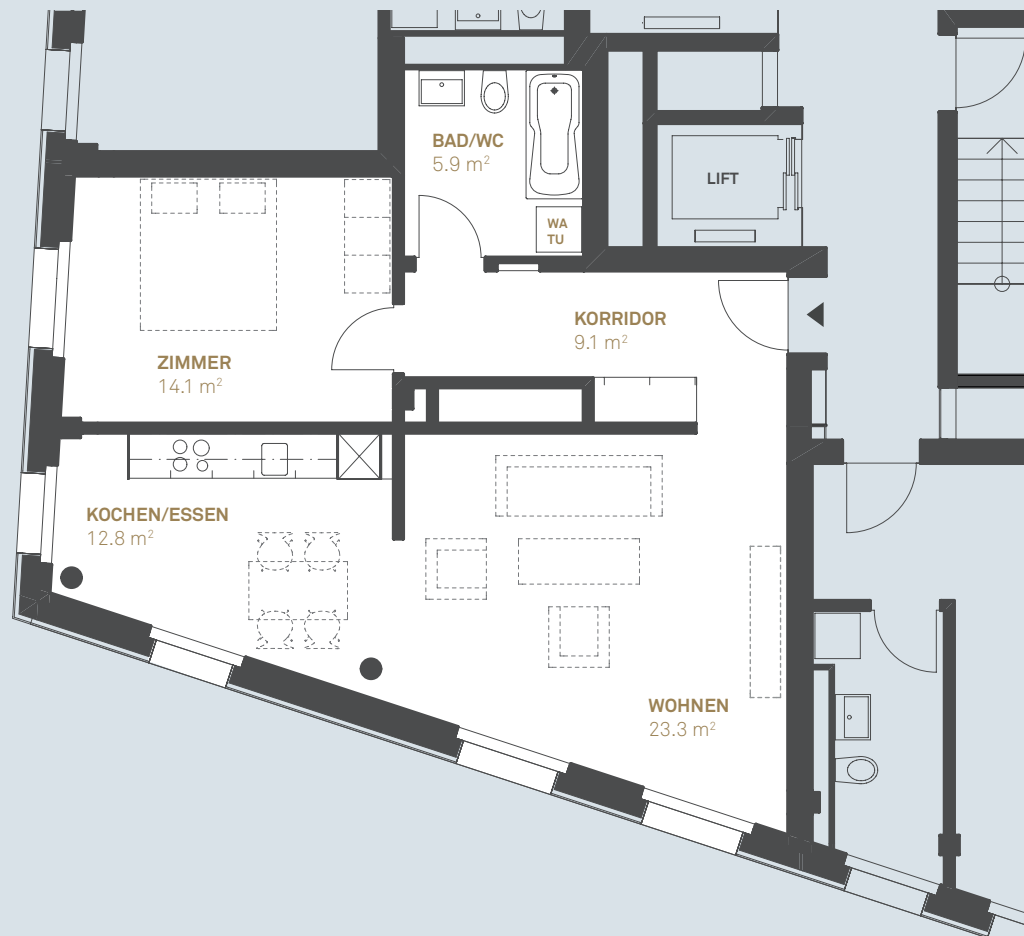

Fenstergrößen und Einteilung können von diesem Grundriss abweichen. Die Angaben sind ohne Gewähr. Änderungen bleiben vorbehalten.

Massstab 1:100

