



SOLITAIRE
ÜBERRAGENDER WOHNRAUM



3½-ZIMMER-WOHNUNG

WOHNFLÄCHE 90.1 m²

7./9. OBERGESCHOSS

WOHNUNGEN:

1072/1092

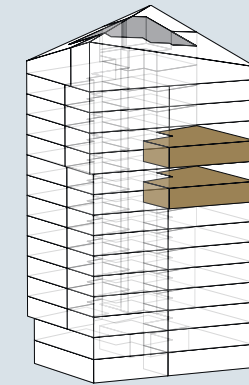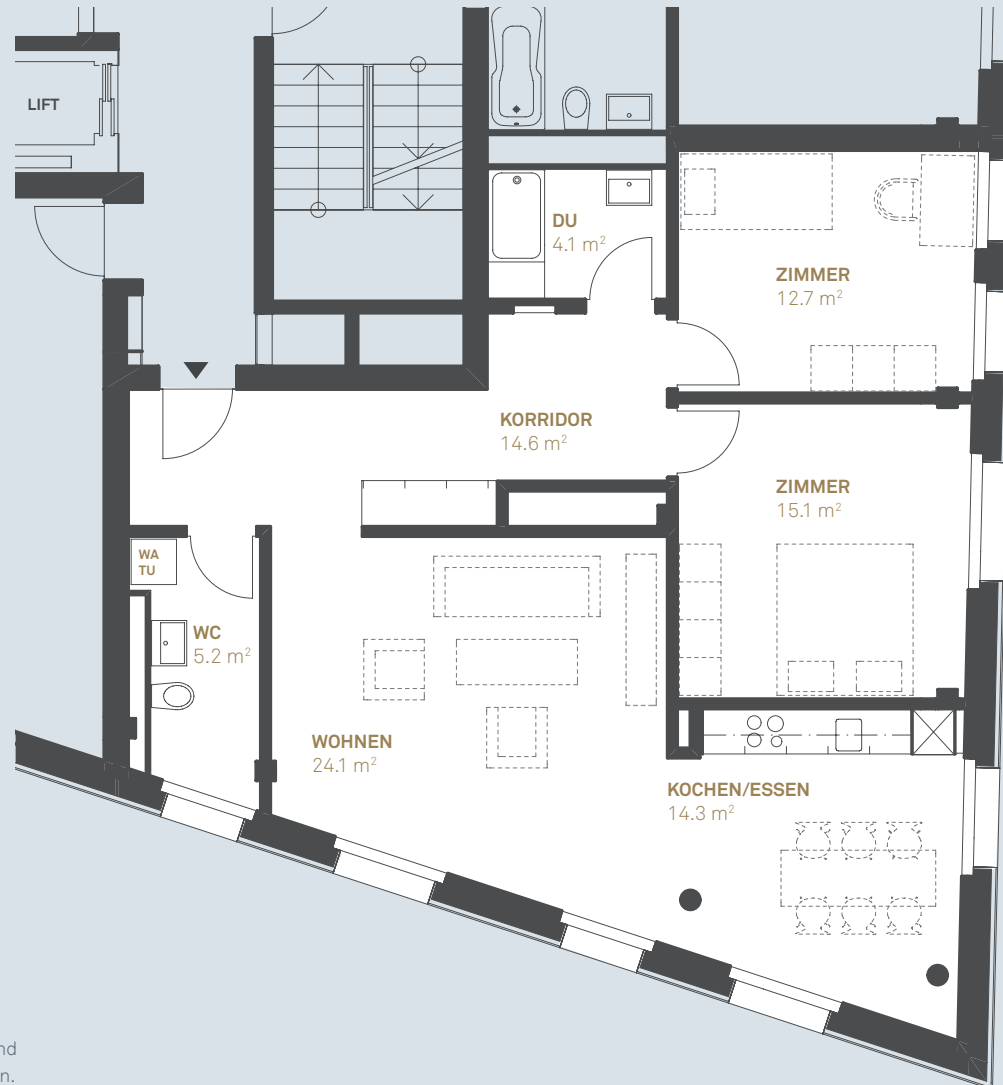

Fenstergrößen und Einteilung können von diesem Grundriss abweichen. Die Angaben sind ohne Gewähr. Änderungen bleiben vorbehalten.

Massstab 1:100

