




SOLITAIRE
ÜBERRAGENDER WOHNRAUM

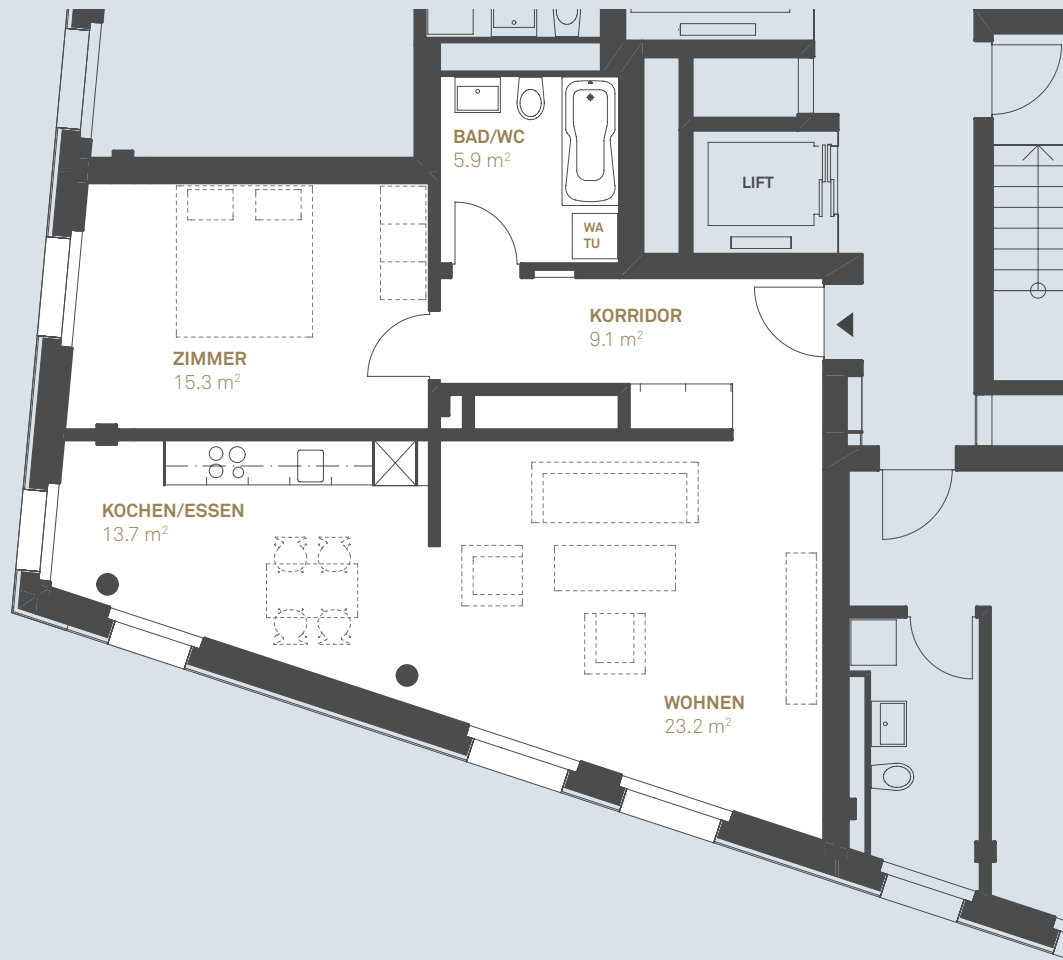


2½-ZIMMER-WOHNUNG

WOHNFLÄCHE 67.2 m²

9./12. OBERGESCHOSS

WOHNUNGEN:

1091/1121

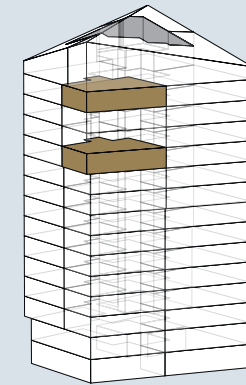

Fenstergrößen und Einteilung können von diesem Grundriss abweichen. Die Angaben sind ohne Gewähr. Änderungen bleiben vorbehalten.

Massstab 1:100

