



## 2½-ZIMMER-WOHNUNG

WOHNFLÄCHE 68.3 m<sup>2</sup>

9. – 12. OBERGESCHOSS

WOHNUNGEN:

1093/1103/1113/1123

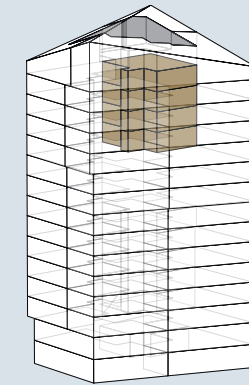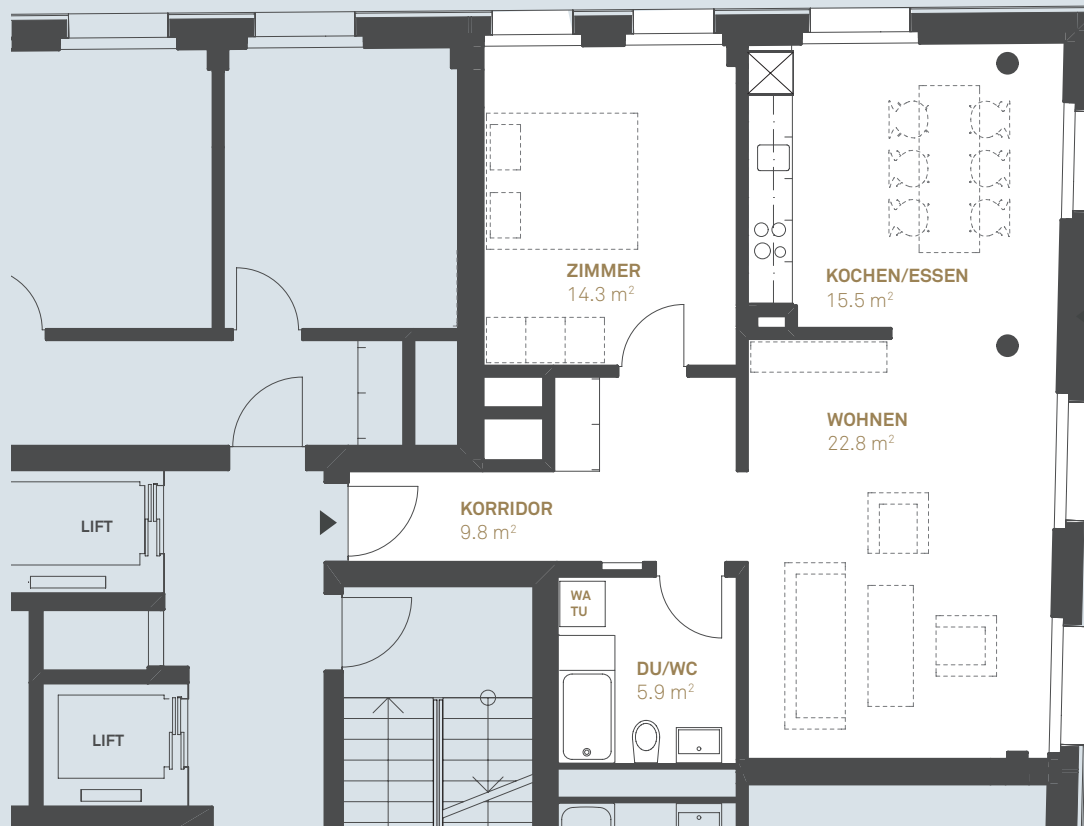

Fenstergrößen und Einteilung können von diesem Grundriss abweichen. Die Angaben sind ohne Gewähr. Änderungen bleiben vorbehalten.

Massstab 1:100

