




SOLITAIRE
ÜBERRAGENDER WOHNRAUM

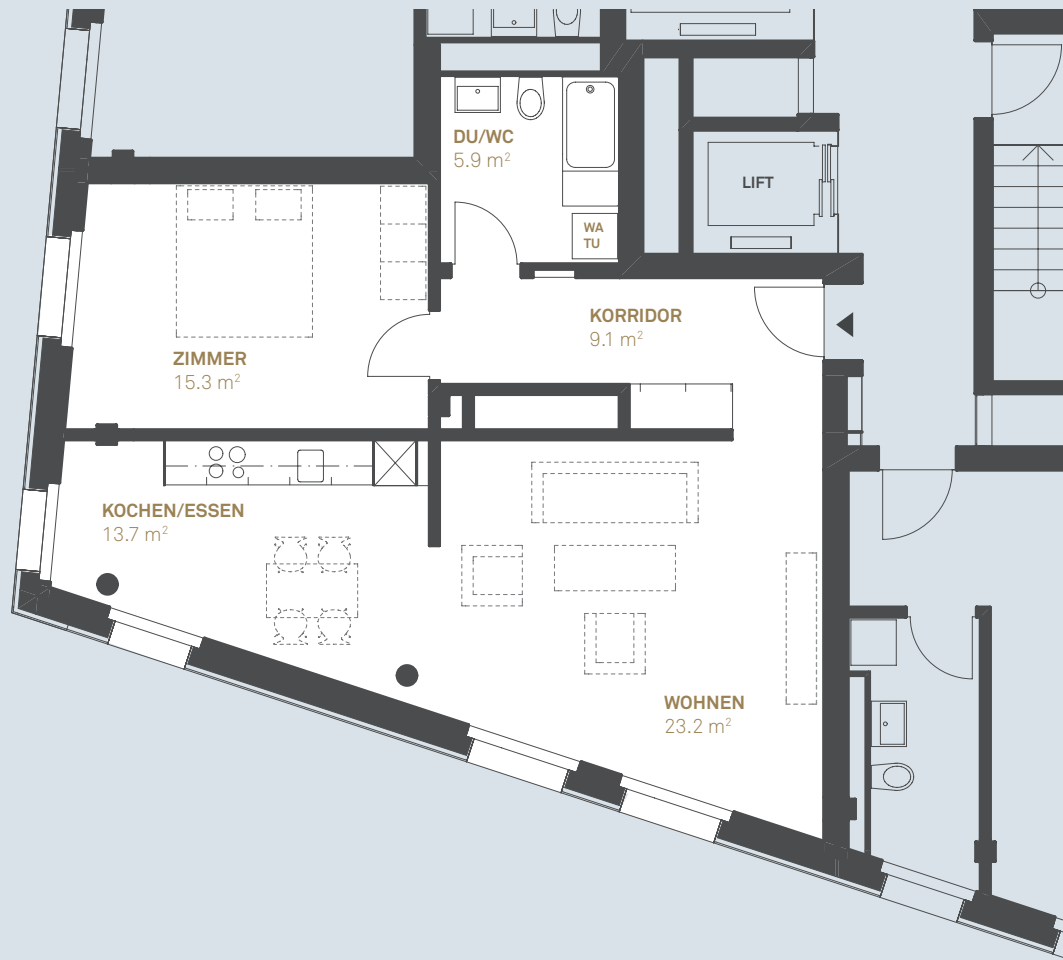


2½-ZIMMER-WOHNUNG

WOHNFLÄCHE 67.2 m²

10./11. OBERGESCHOSS

WOHNUNGEN:

1101/1111

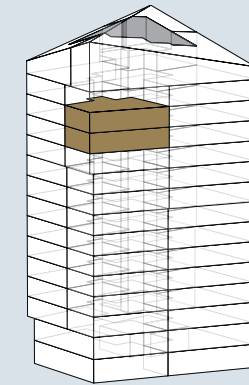

Fenstergrößen und Einteilung können von diesem Grundriss abweichen. Die Angaben sind ohne Gewähr. Änderungen bleiben vorbehalten.

GEMEINDEHAUSPLATZ 13 · 6048 HORW

Massstab 1:100

