
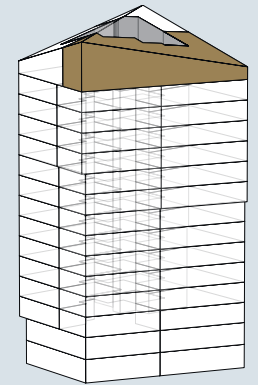


4 ½-ZIMMER-WOHNUNG
WOHNFLÄCHE 134.2 m²

13. OBERGESCHOSS
WOHNUNG:
1131

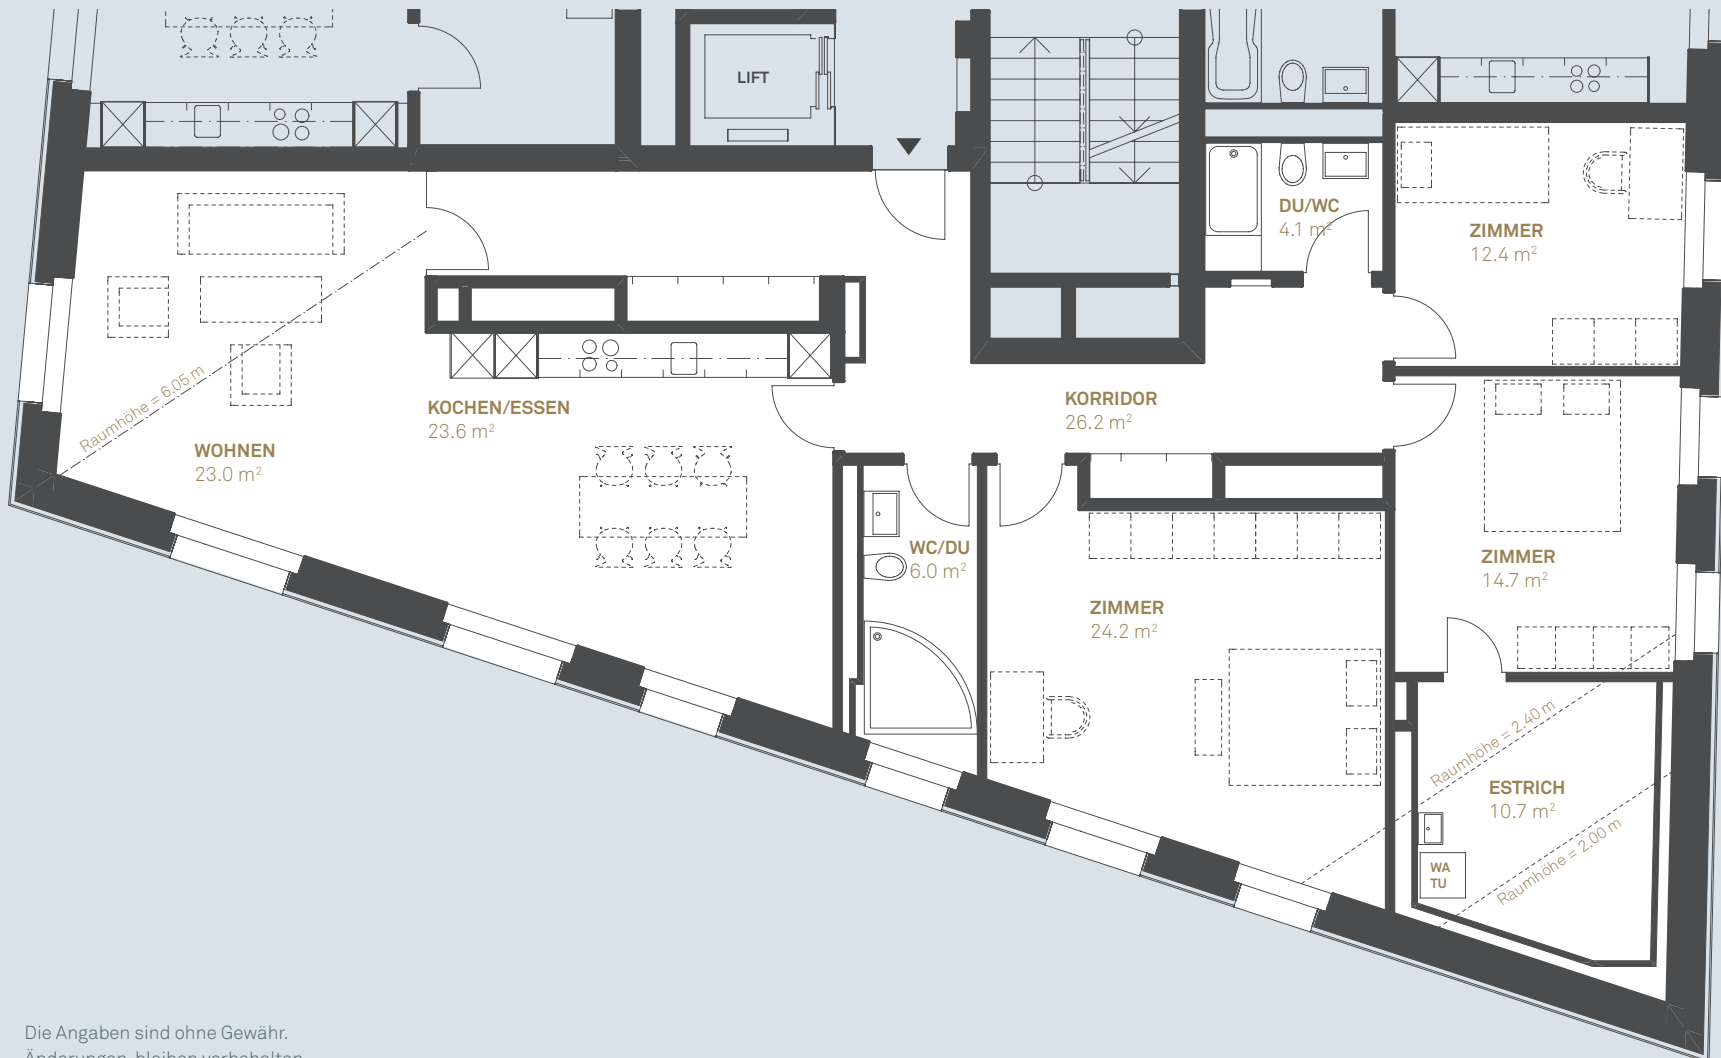

Die Angaben sind ohne Gewähr.
Änderungen bleiben vorbehalten.

Massstab 1:100

